



Przekrój A - A

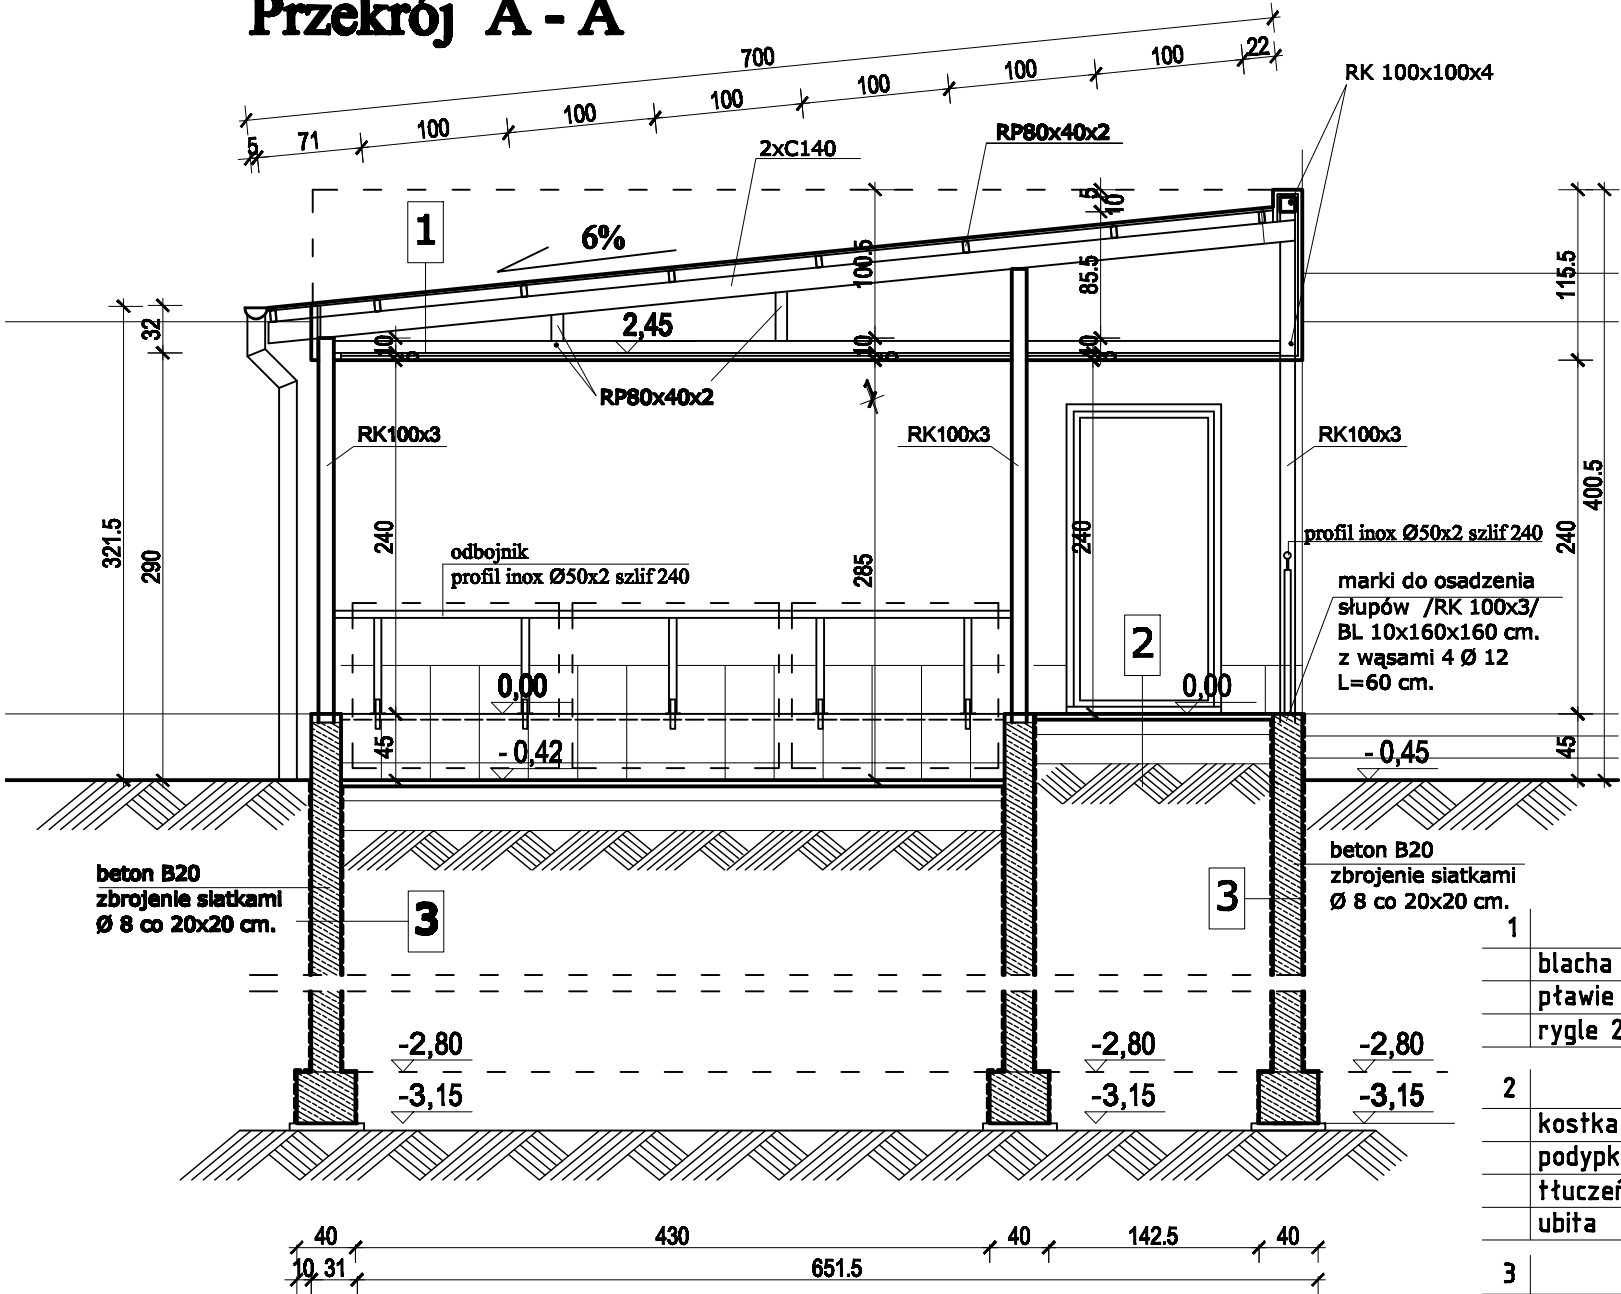

Przekrój B - B

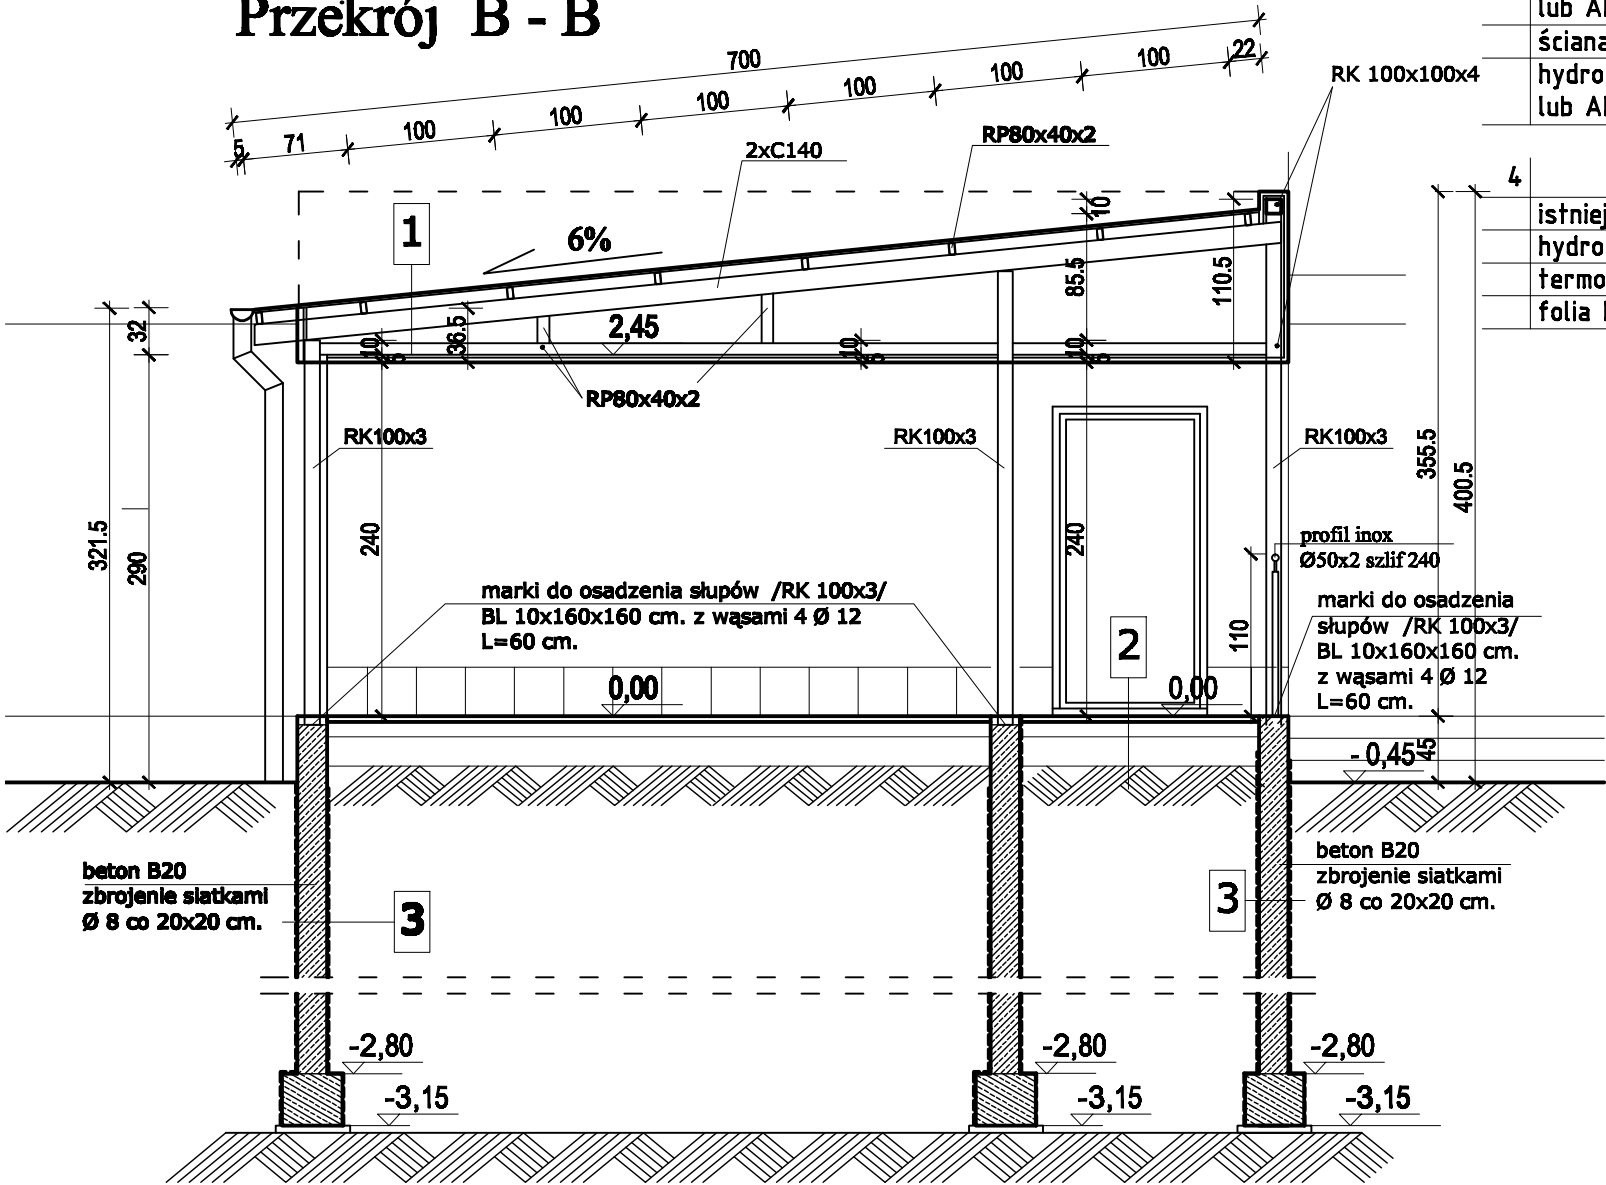

Temat:	Miejsce gromadzenia odpadów stałych . Pawilon 1 i 2				
Funkcja	Instalacja	Nr uprawnień	Podpis	INWESTOR: Zakład Opiekuńczo Leczniczy Kraków ul.Wielicka 267	
Projektował:	mgr inż. arch. J. Cieszkowski	RP-Upr/489/91			
Opracował:	mgr inż. arch. W. Żarowski			OBIEKT: Budynek nr 1 ZOŁ Kraków ul.Wielicka 267 dz. 114/16 obr.59	
Sprawdził:					
Tytuł rysunku:	PRZESKROJE A-A I B-B				
Jednostka projektowania: A-Z Projekt		Branża: Architektura	Data: X .2011	Skala: 1:50	Nr rys: 5